STOPA POD SŁUPEK PIŁKOCHWYTU

SP–1
SZT.57

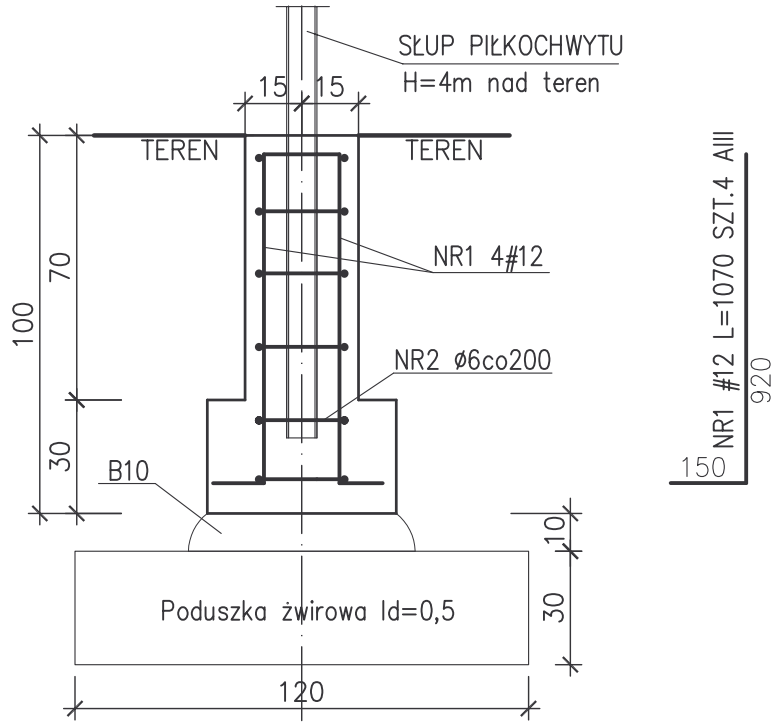

NR2 ø6 L=900
AI SZT.6

PODESZWA

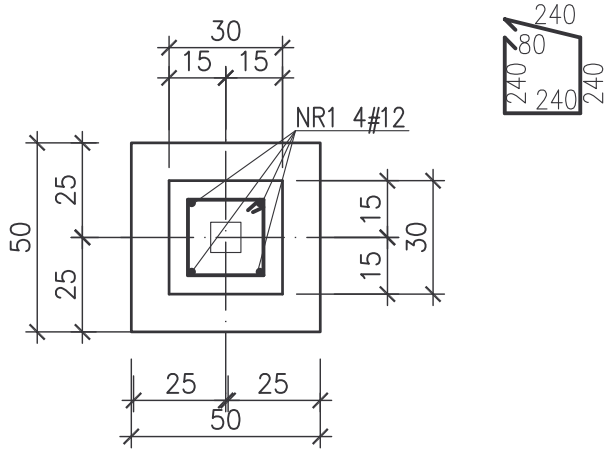

BLOK BETONOWY POD ZASTRZAŁ

SPB–2
SZT.8

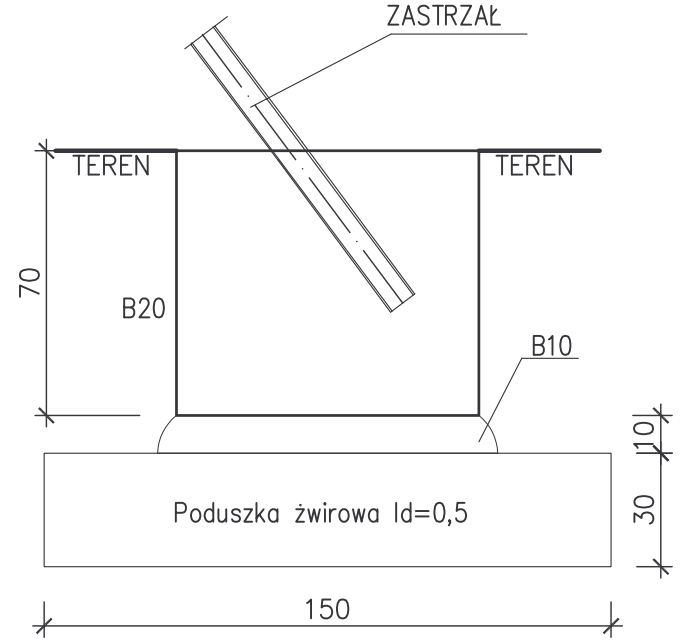

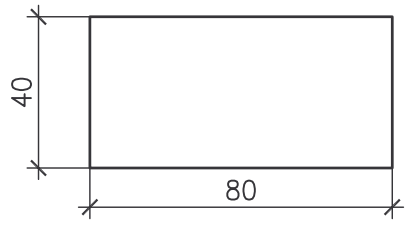

BETON B20
Stal zbrojeniowa: A–III – 34GS (oznczono: "# średnica pręta")
A–I – St3SX (oznczono: "ø średnica pręta")
grubość otulenia: c_{nom1}=5,0cm – fundamenty spód
grubość otulenia: c_{nom2}=3,0cm – fundamenty pozostałe
wykaz stali zbrojeniowej Nr1

PRACOWNIA PROJEKTOWA
KONSTRUKTOR S.C.
Artur Urbański, Krzysztof Walczak
ul.Królowej Korony Polskiej 24
pokój 305; 70-486 Szczecin

md Polska

obiekt: BUDOWA BOISKA WIELOFUNKCYJNEGO O SZTUCZNEJ NAWIERZCHNI PRZY UL. BRONIEWSKIEGO W TRZCIANCE
adres: ul. Broniewskiego, Trzcianka działka nr 1996/1 i 1999/2
tytuł rysunku: PIŁKOCHWYT SP-1. BLOK BETONOWY SPB-1.
branża: Konstrukcja
opracowanie: P.B.W.

projektował:
inż. Artur Urbański
upr.nr ZAP/0074/POOK/04
B.O.w spec.do projektowania konstrukcji budowlanych

opracował:
mgr inż.
Hubert Romanowski

Sprawdził:
mgr inż. Krzystof Walczak
upr.nr ZAP/0075/POOK/04
B.O.w spec.do projektowania konstrukcji budowlanych

skala: 1:20
data: kwiecień 2007
rys.nr 01 /K