


Załącznik Nr 16 do uchwały Nr
Rady Miejskiej Trzcianki
z dnia 2014r.

UL. W. STWOSZA

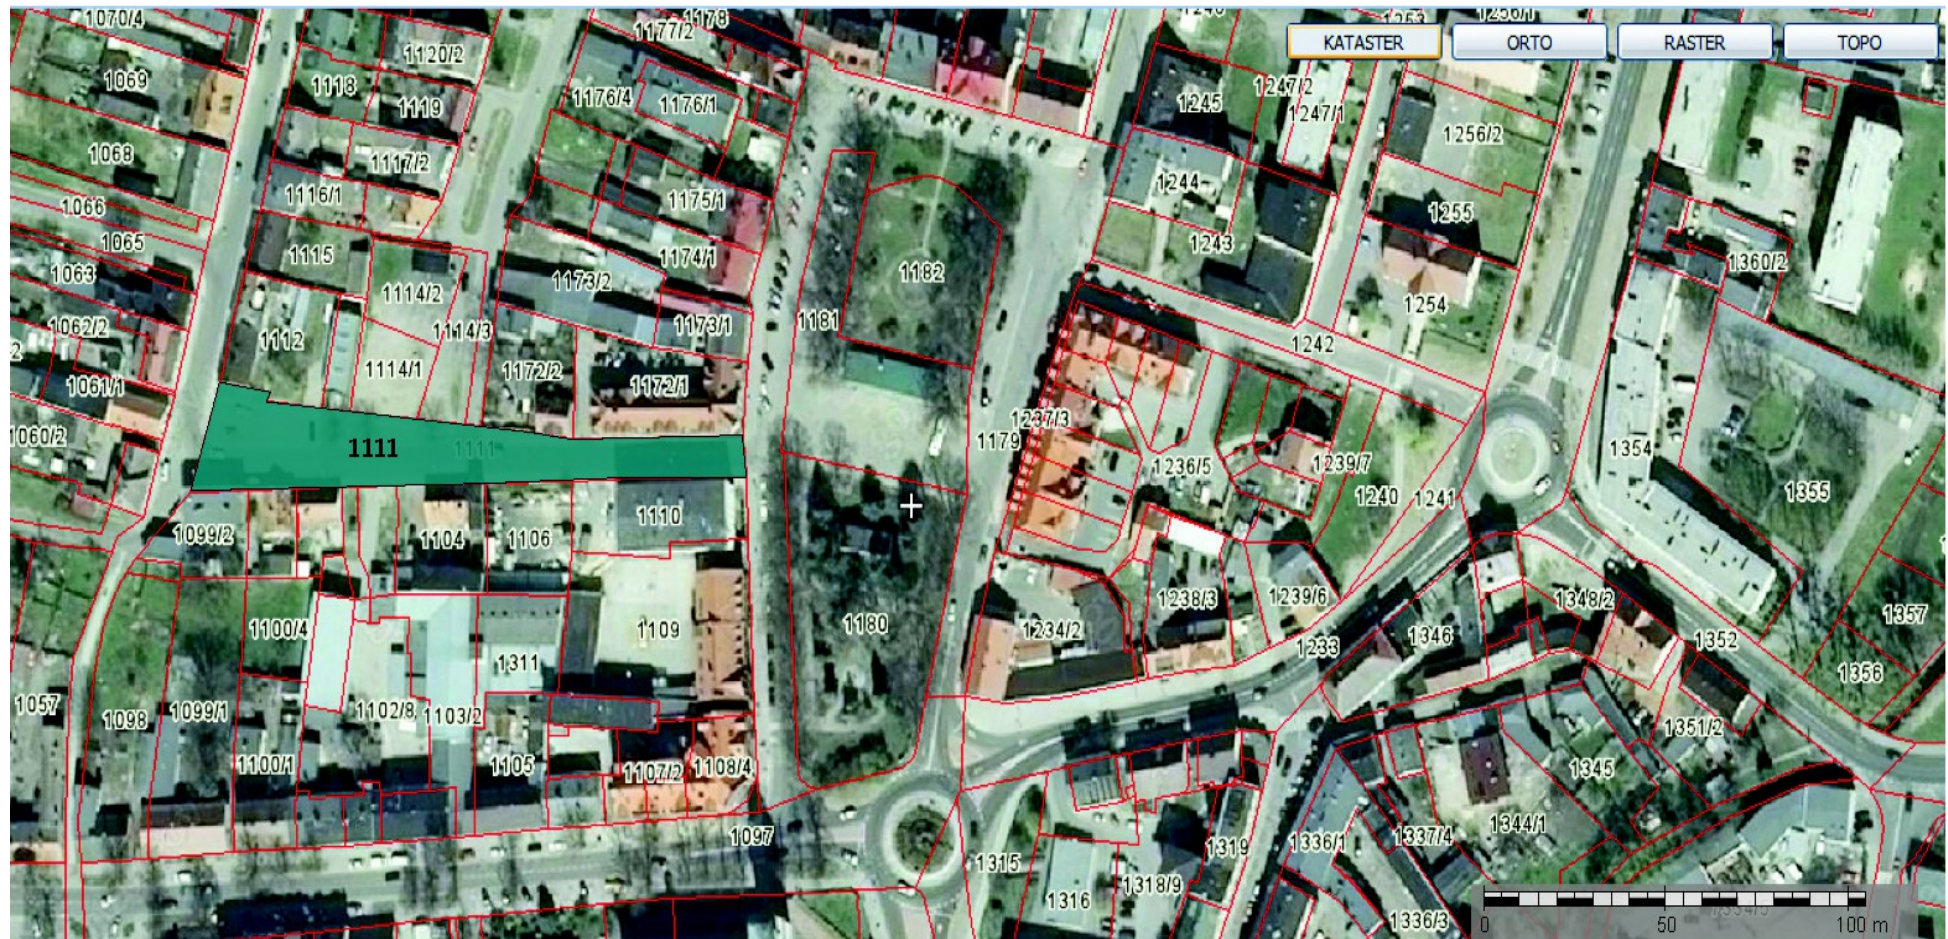

DZIAŁKI NR:

1111