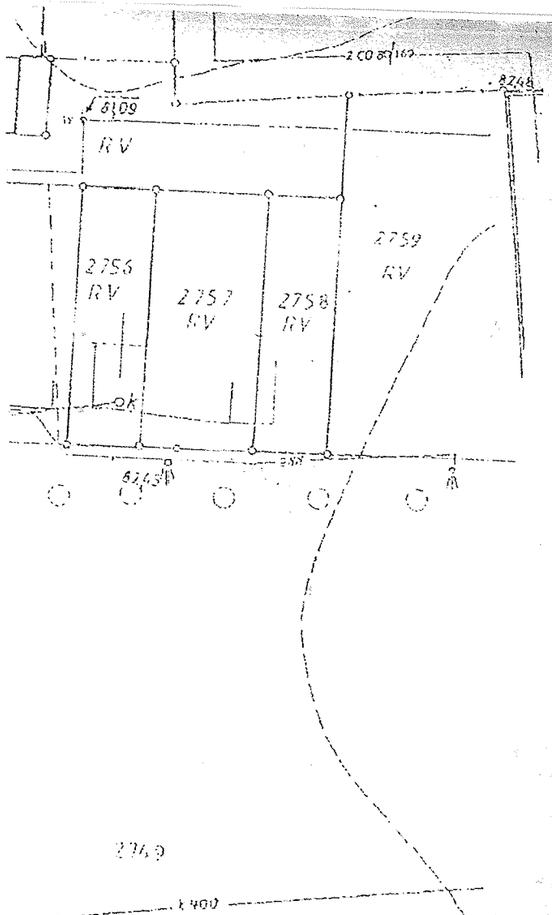

STAROSTWO POWIATOWE
W CZARNKOWIE
Delegatura Wydz. Architektury i Budownictwa
64-980 TRZCIANKA, ul. 17 Stycznia 42
tel. 67/2530160

LEGENDA:

- Granica działki
- Budynek będący przedmiotem termomodernizacji
- Istniejące wejścia do budynku
- Projektowane studzienki okienne oraz murki oporowe
- Istniejące studzienki okienne do odtworzenia po wykonaniu docieplenia ścian piwnic
- Posadzka przed wejściem do podniesienia wykonana w kostce betonowej

Uzgodniono pod względem wymagań higienicznych i zdrowotnych bez zastrzeżeń / z zastrzeżeniami
Data 22.01.08
inż. Kazimiera Nowacka
Rzeczoznawca d.s. sanitarno-higienicznych
nr upr. GIS Nr 56/4103 bez ograniczeń
Al. Powstańców Wlkp. 78D/9
64-920 Piła, tel. (067) 351 14 99

RZECZOZNAWCA
ds. ZABEZPIECZEŃ PRZECIWPOŻAROWYCH
st. bryg. mgr inż. Jan Nalanowicz
nr upr. 383/98
Poznań, dn. 22.01.08
Zgodność projektu z wymaganiami ochrony przeciwpożarowej stwierdzam
bez uwag
z uwagami

KONTUR studio architektury
Marek Światopełk - Mirski
Jolanta Maciej Światopełk - Mirski
Tel./fax (067) 215-77-00, 067 215-51-81, 0 606-758-254
64-920 Piła, ul. Bydgoska 33/5 NIP 764-005-04-18
Za zgodność z oryginałem
Piła, dn. 2008 -01- 23

UZGODNIENIA RZECZOZNAWCÓW

PROJEKT ZAGOSPODAROWANIA DZIAŁKI skala 1:500

KONTUR studio architektury
64-920 Piła; ul.Bydgoska 33/5
tel./ fax. (067) 212 - 77 - 00
tel. (067) 215 - 51 - 81
e-mail biuro@kontur.pila.pl

OBIEKT	GIMNAZJUM NR 1 64-980 Trzcianka ul.Staszica 6 , działka nr 2663/9	STADIUM P.B.W.
INWESTOR	URZĄD MIEJSKI TRZCIANKA 64-980 Trzcianka, UL.Sikorskiego 7	BRANŻA arch.
		AKTUAL. 1
		DATA 11.2007
		SKALA 1:500
		NR RYS. 1

PROJEKTOWAŁ:
mgr inż. arch.
MAREK ŚWIATOPEŁK-MIRSKI
uprawnienia budowlane do projektowania w specjalności architektonicznej bez ograniczeń
NN-8345/483/81

OPRACOWAŁ:
mgr inż. arch. Leszek Lasota

SPRAWDZIŁ:
mgr inż. arch. Jolanta Jankowiak-Jurgiel
uprawnienia budowlane do projektowania w specjalności architektonicznej bez ograniczeń
7131/91/P/2000