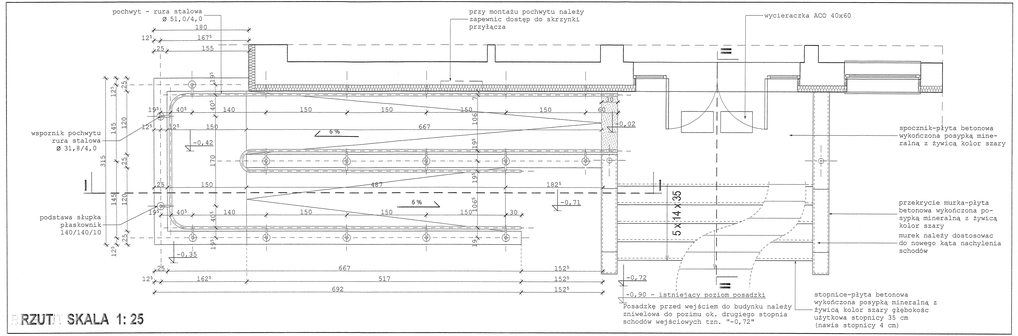

RZUT SKALA 1: 25

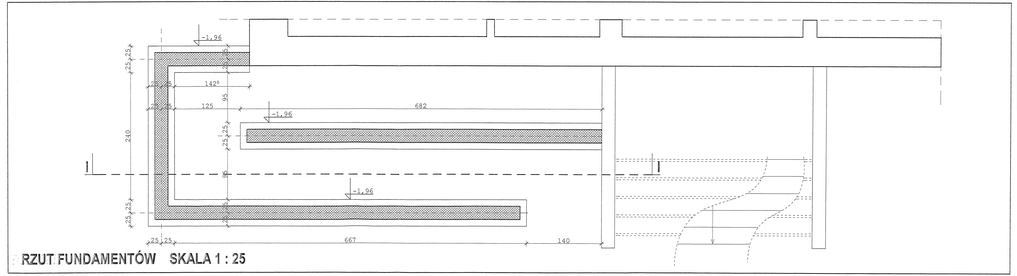

RZUT FUNDAMENTÓW SKALA 1 : 25

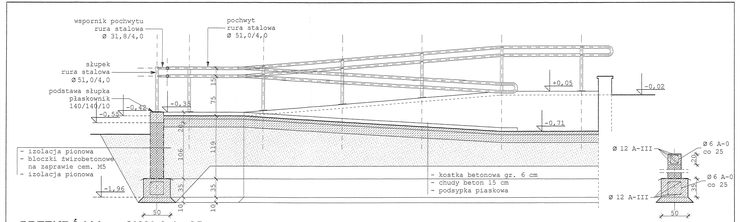

PRZEKRÓJ I-I SKALA 1 : 25

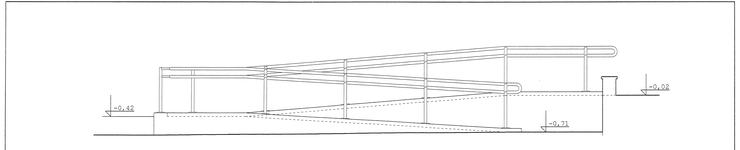

WIDOK RAMPY SKALA 1 : 25

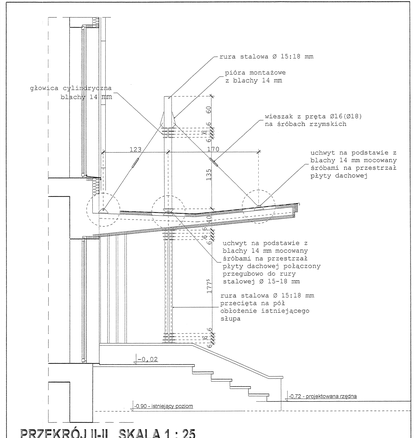

PRZEKRÓJ II-II SKALA 1 : 25

DETAL OBUDOWY SŁUPA SKALA 1 : 5

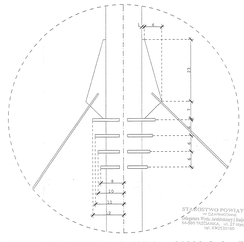

WIDOK GŁOWICY SŁUPA SKALA 1 : 5

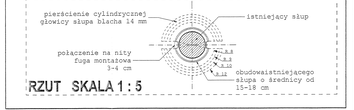

RZUT SKALA 1 : 5

DETAL RAMPY I MIEJSCA DO BUDYNKU skala 1:25

KONTUR studio architektury
44-800 Pilchowice, ul. Bohaterów 31/5
tel./fax.: (0-32) 231-77-18
tel.: (0-501) 313-781-93
e-mail: biuro@konturpilch.pl

OBIEKT: PRZEBUDOWA I ADAPTACJA BUDYNKU GOSPODARCZEGO NA CELE MIESZKALNE

INWESTOR: [illegible]

PROJEKTOWAŁ: mgr inż. arch. MAREK ŚWIĄTOPEŁK-MIRSKI
uprawnienia budowlane do projektowania w ograniczonym zakresie bez ograniczeń
WKI-6545/481/97

UZGODNIENIA BRANŻOWE:
mgr inż. arch. Leszek Lasota
uprawnienia budowlane do projektowania bez ograniczeń
mgr inż. arch. Jolanta Jachowicz-Legat
uprawnienia budowlane do projektowania w ograniczonym zakresie bez ograniczeń
WKI-6545/481/97

STADIUM: PROJEKT BUDOWLANY
SKALA: 1:25
DATA: LUTY 2008
NR RYS.: 3