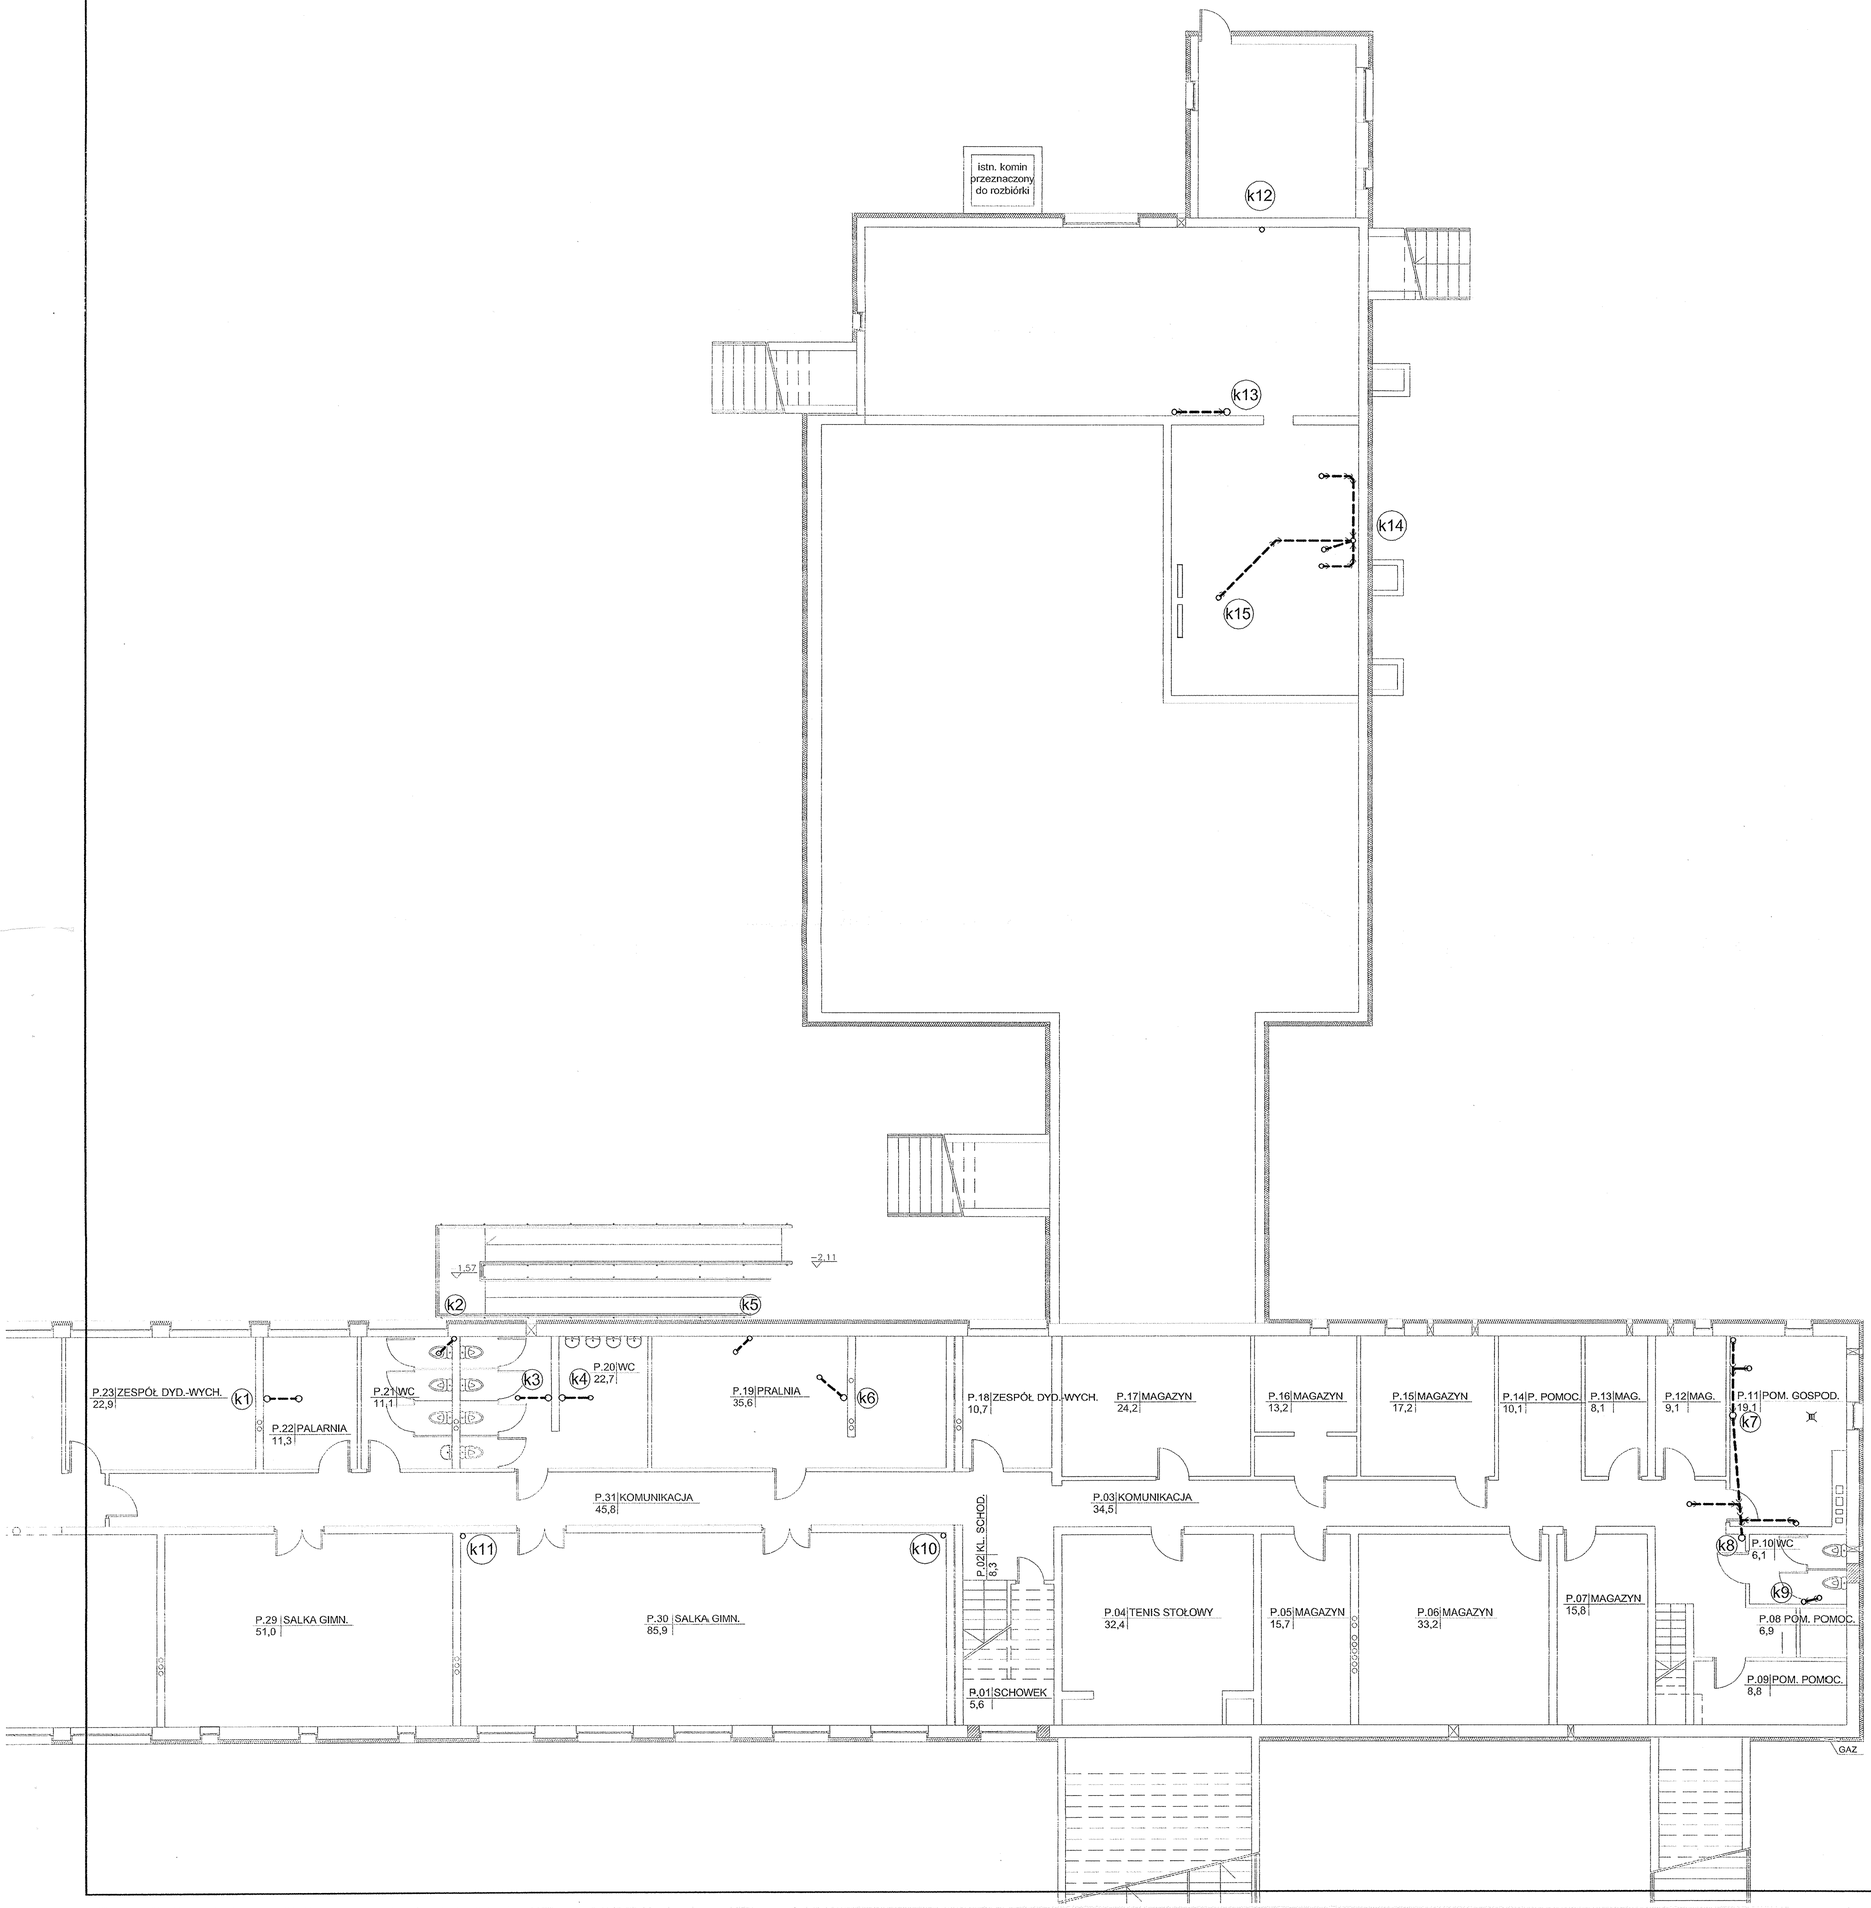

------ Przewód prowadzony pod stropem

Nr	materiał/średnica
k1	Pion PVC 0,11
k2	Pion PVC 0,75
k3	Pion PVC 0,11
k4	Pion PVC 0,11
k5	Pion PVC 0,75
k6	Pion PVC 0,11
k7	Pion PVC 0,11
k8	Pion PVC 0,11
k9	Pion PVC 0,50
k10	Pion PVC 0,75
k11	Pion PVC 0,75
k12	Pion PVC 0,75
k13	Pion PVC 0,11
k14	Pion PVC 0,11
k15	Pion PVC 0,11

STAROSTWO POWIATOWE
Delegatura
64-980

RZUT PIWNICY - INSTALACJA KANALIZACJI SANITARNEJ

KONTUR studioarchitektury
64-920 Piła; ul.Bydgoska 33/5
tel./ fax.(067) 212 – 77 – 00
tel.(067) 215 – 51 – 81
e-mail: biuro@kontur.pila.pl

TEMAT	TERMOMODERNIZACJA SZKOŁY PODSTAWOWEJ NR 3 Trzcianka, ul. Broniewskiego 2
INWESTOR	GMINA TRZCIANKA Trzcianka, ul. Sikorskiego 7

PROJEKTOWAŁ:
inż. MAREK PODHARSKI
uprawnienia do projektowania w specjalności sanitarnej bez ograniczeń
273/78/Pw

OPRACOWANIE:
inż. PAWEŁ KOPACZ

SPRAWDZIŁ:
mgr inż. MAŁGORZATA GUGAŁA
uprawnienia do projektowania w specjalności sanitarnej bez ograniczeń
WKP/0153/POOS/03

STADIUM	P.B
BRANŻA	sanit.
REWIZJA	-
DATA	12.2007
SKALA	1:100
NR RYS.	8S
	-