PROJEKT

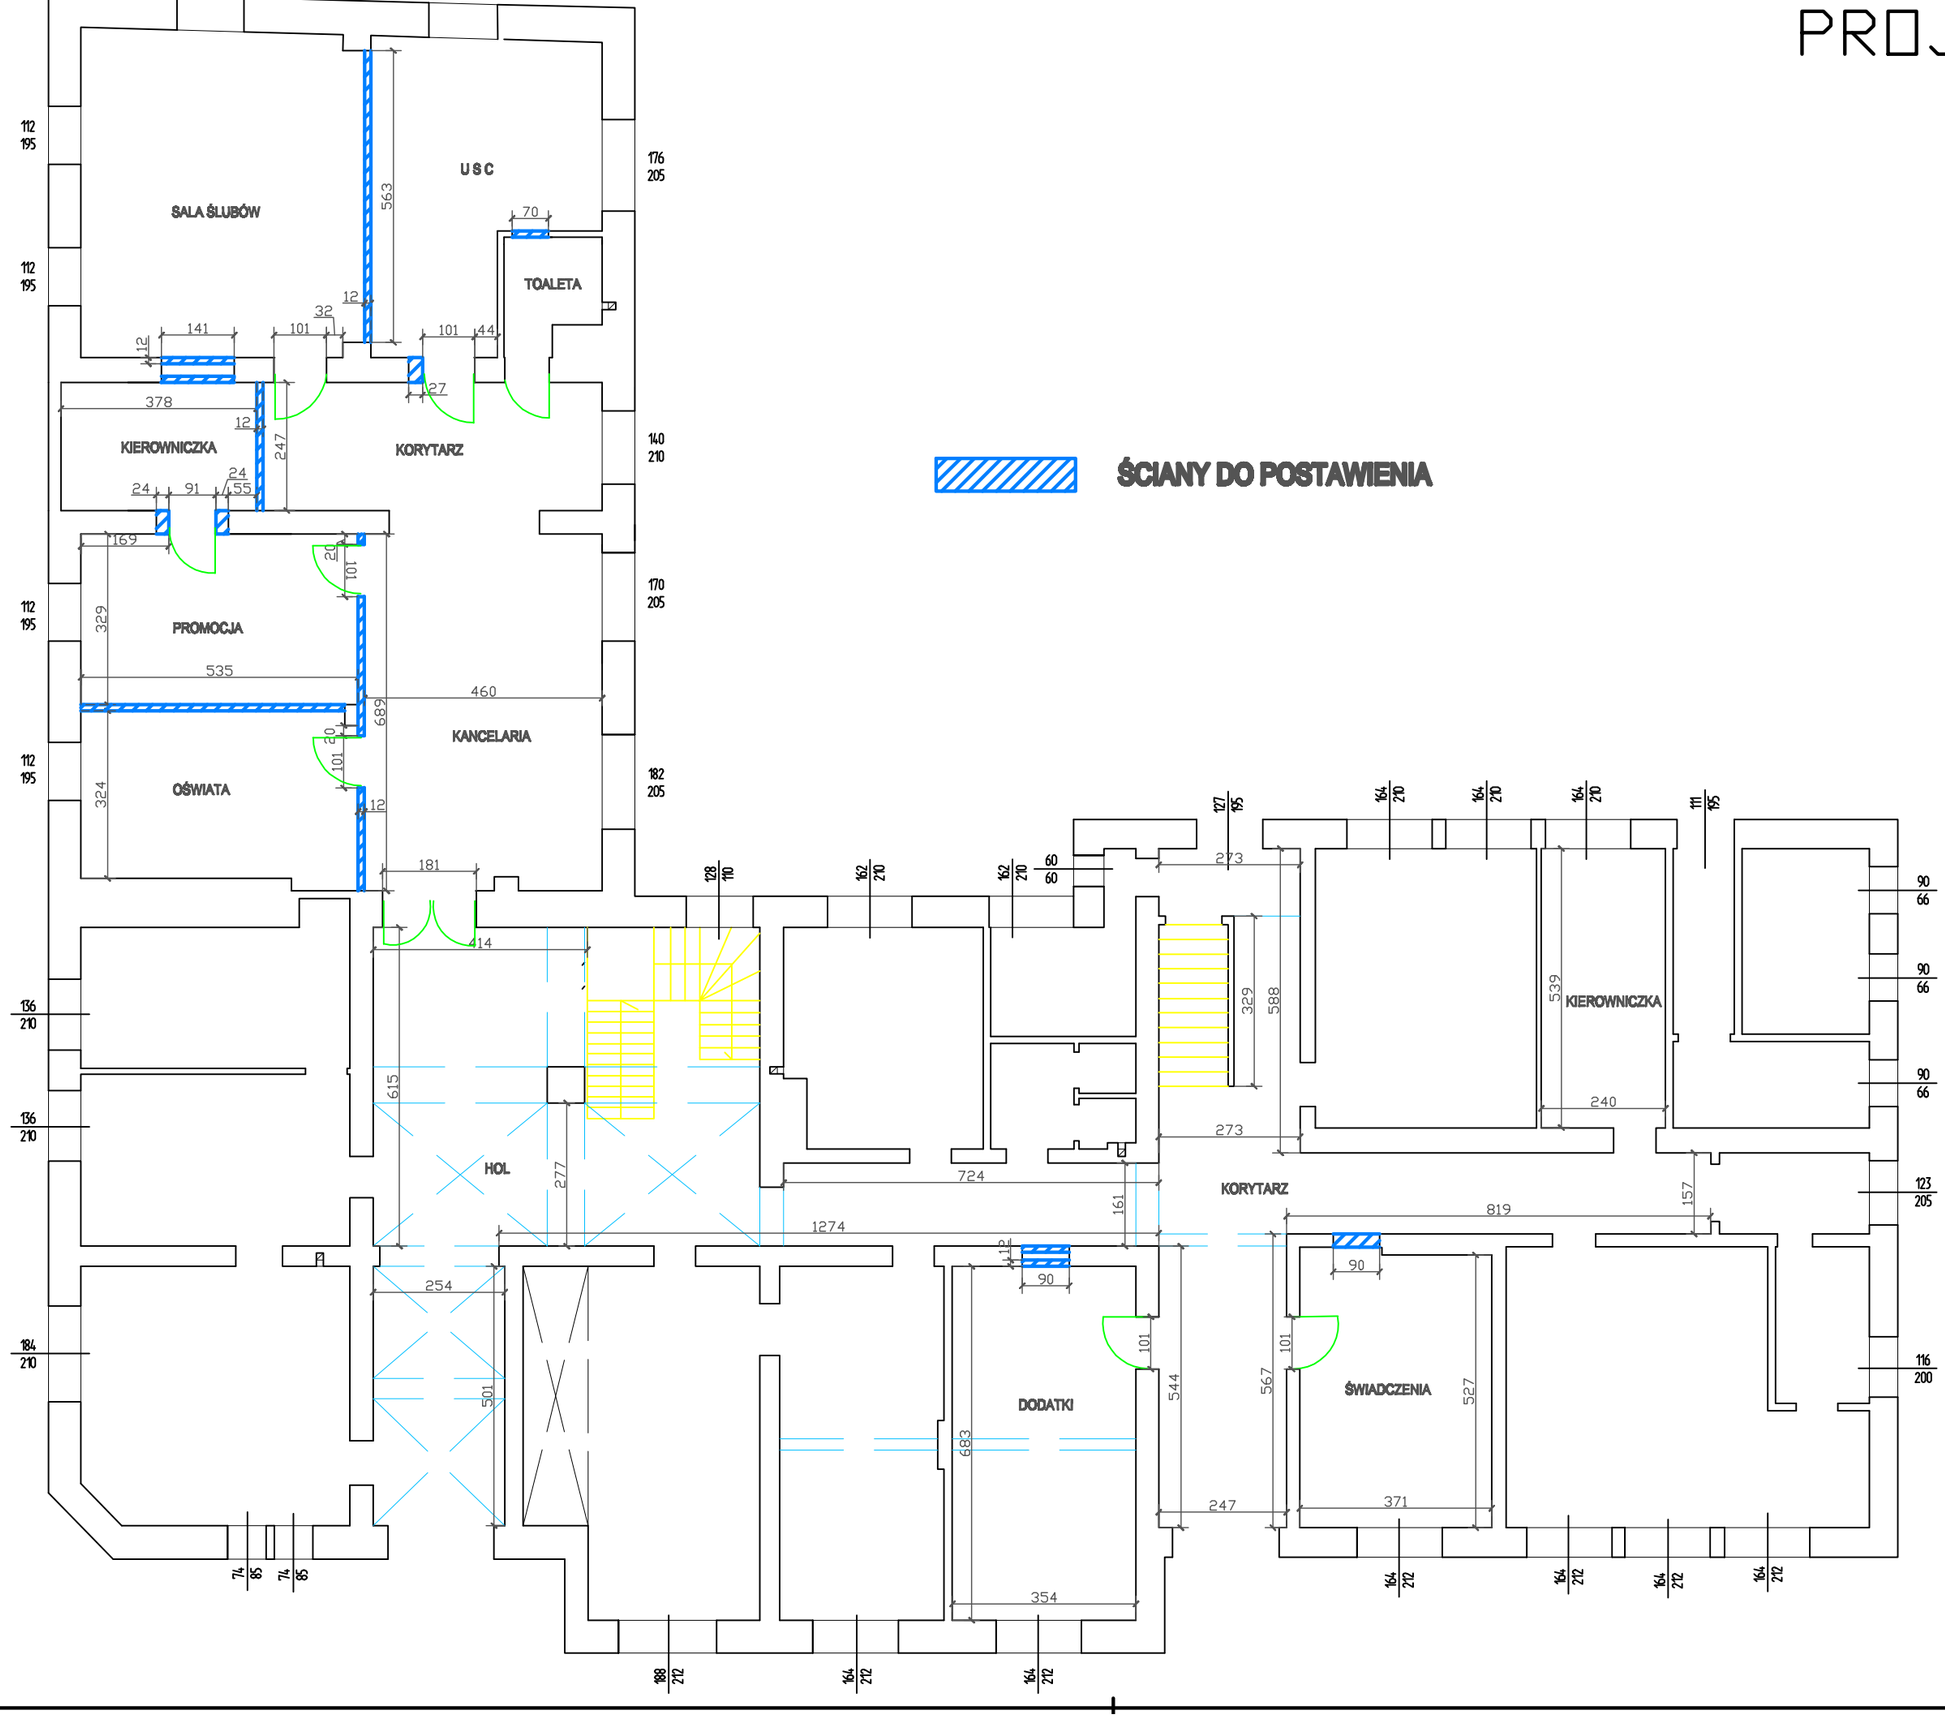
ŚCIANY DO POSTAWIENIA
USC
SALA ŚLUBÓW
TOALETA
KIEROWNICZKA
KORYTARZ
PROMOCJA
OŚWIATA
KANCELARIA
HOL
DODATKI
KIEROWNICZKA
KORYTARZ
ŚWIADCZENIA