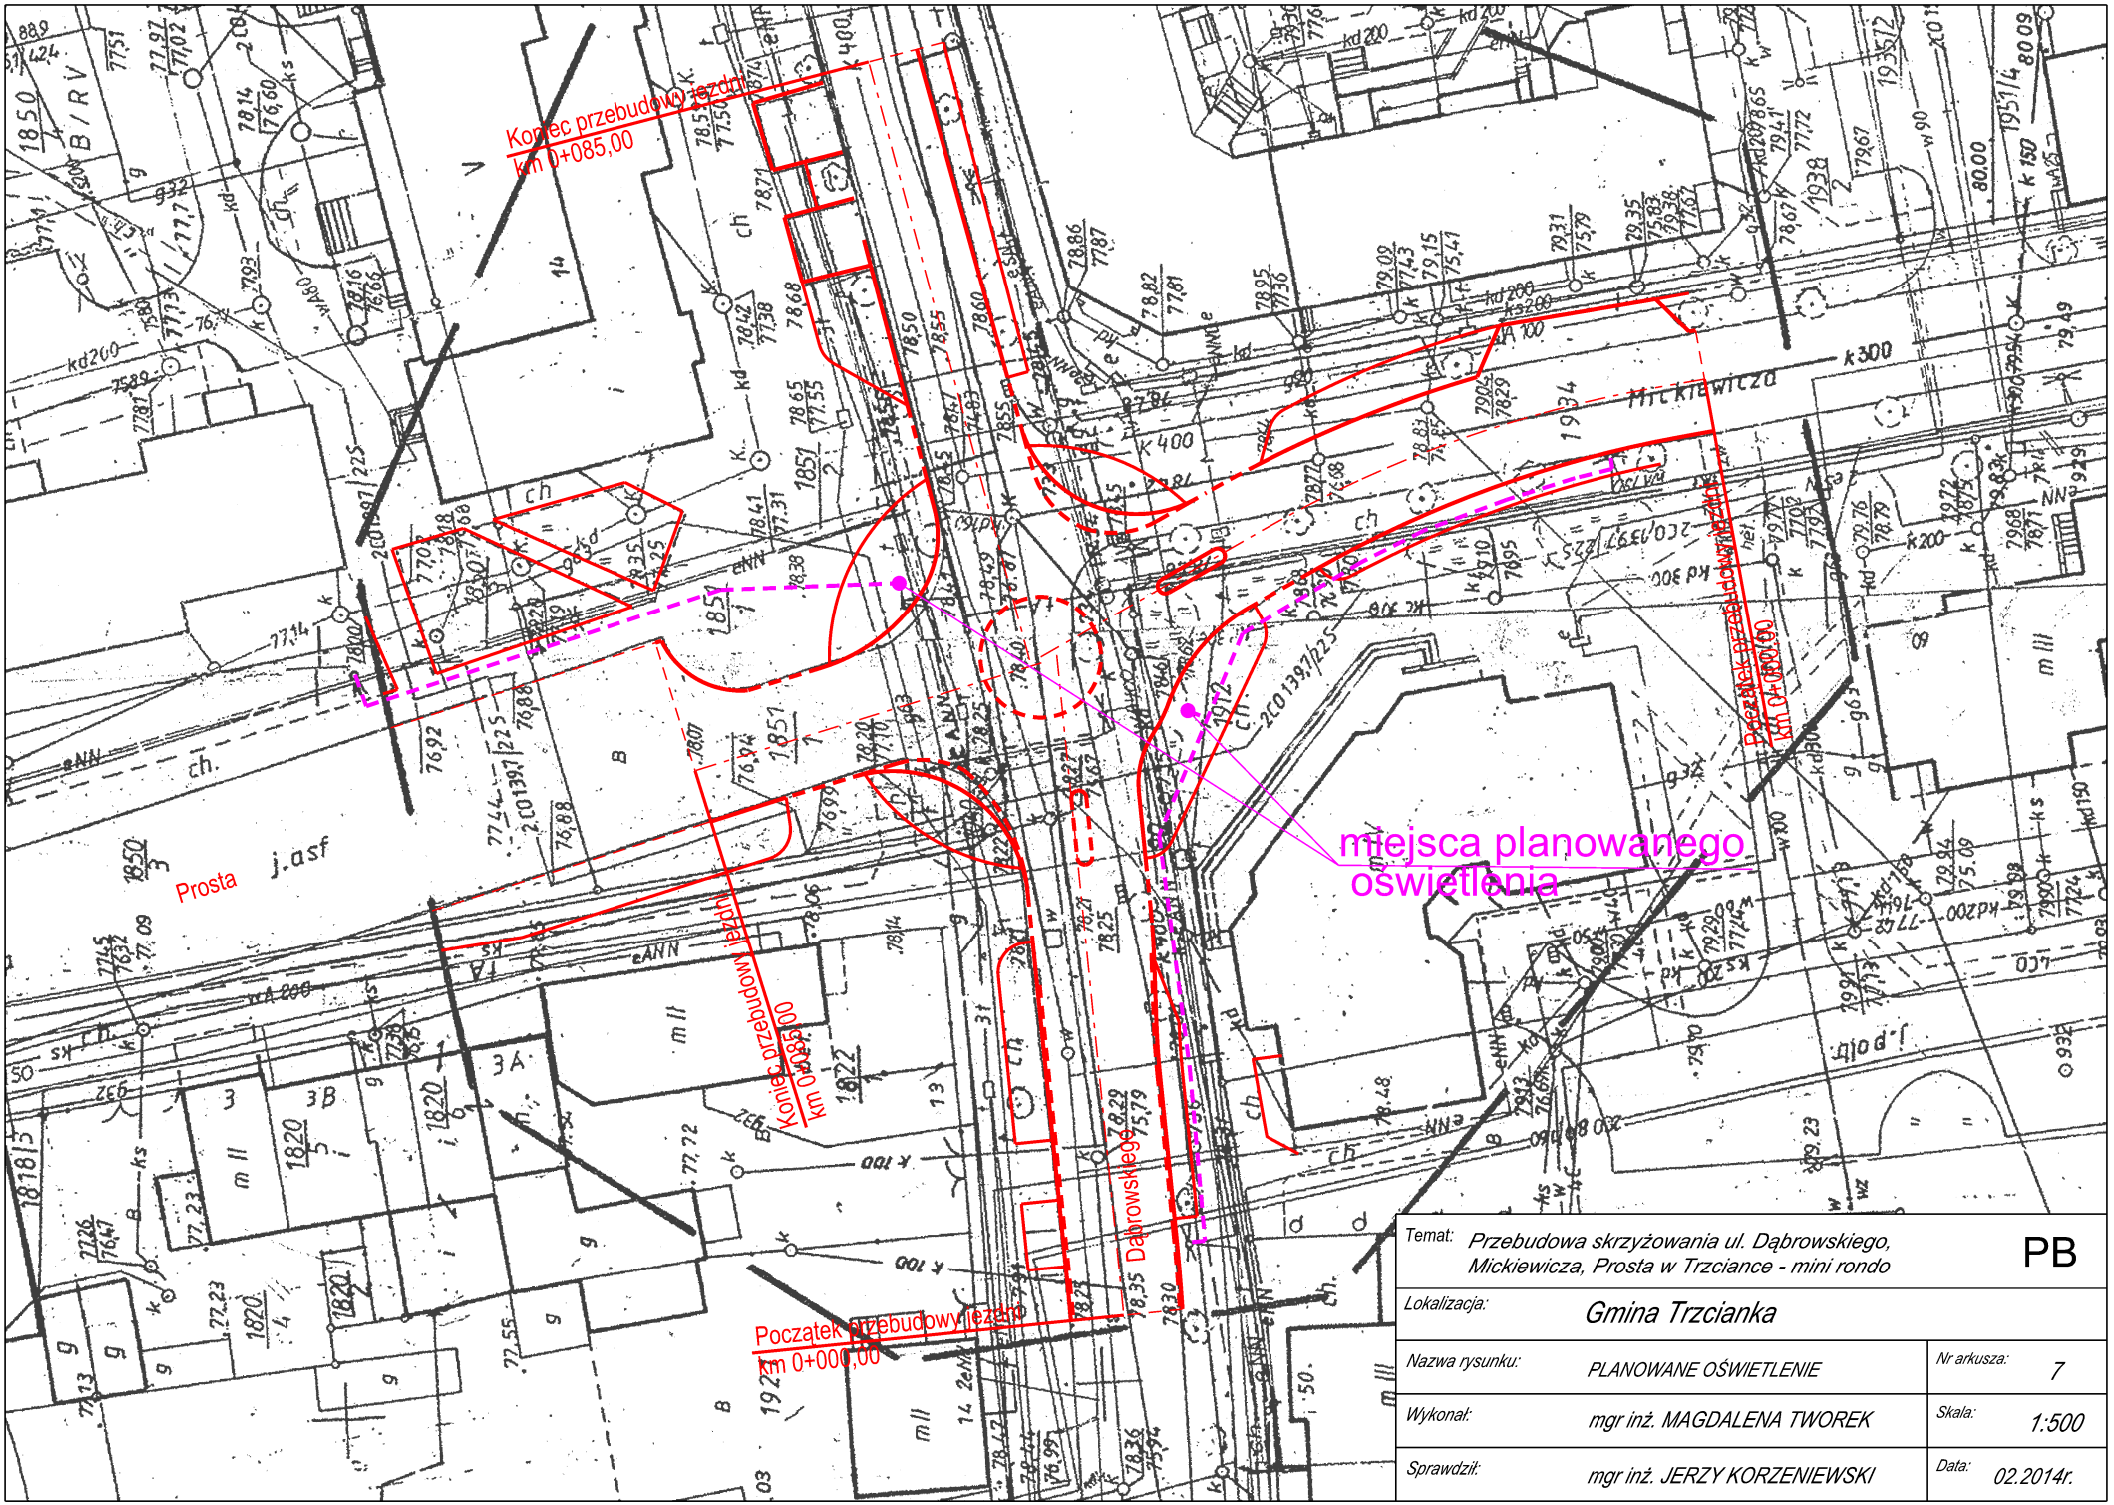

Temat:	*Przebudowa skrzyżowania ul. Dąbrowskiego, Mickiewicza, Prosta w Trzciance - mini rondo*		PB
Lokalizacja:	*Gmina Trzcianka*		
Nazwa rysunku:	*PLANOWANE OŚWIETLENIE*	Nr arkusza:	*7*
Wykonał:	*mgr inż. MAGDALENA TWOREK*	Skala:	*1:500*
Sprawdził:	*mgr inż. JERZY KORZENIEWSKI*	Data:	*02.2014r.*