


W¹
 $\alpha = 17^\circ$
R = 80 m
T = 11,96 m
S = 0,89 m

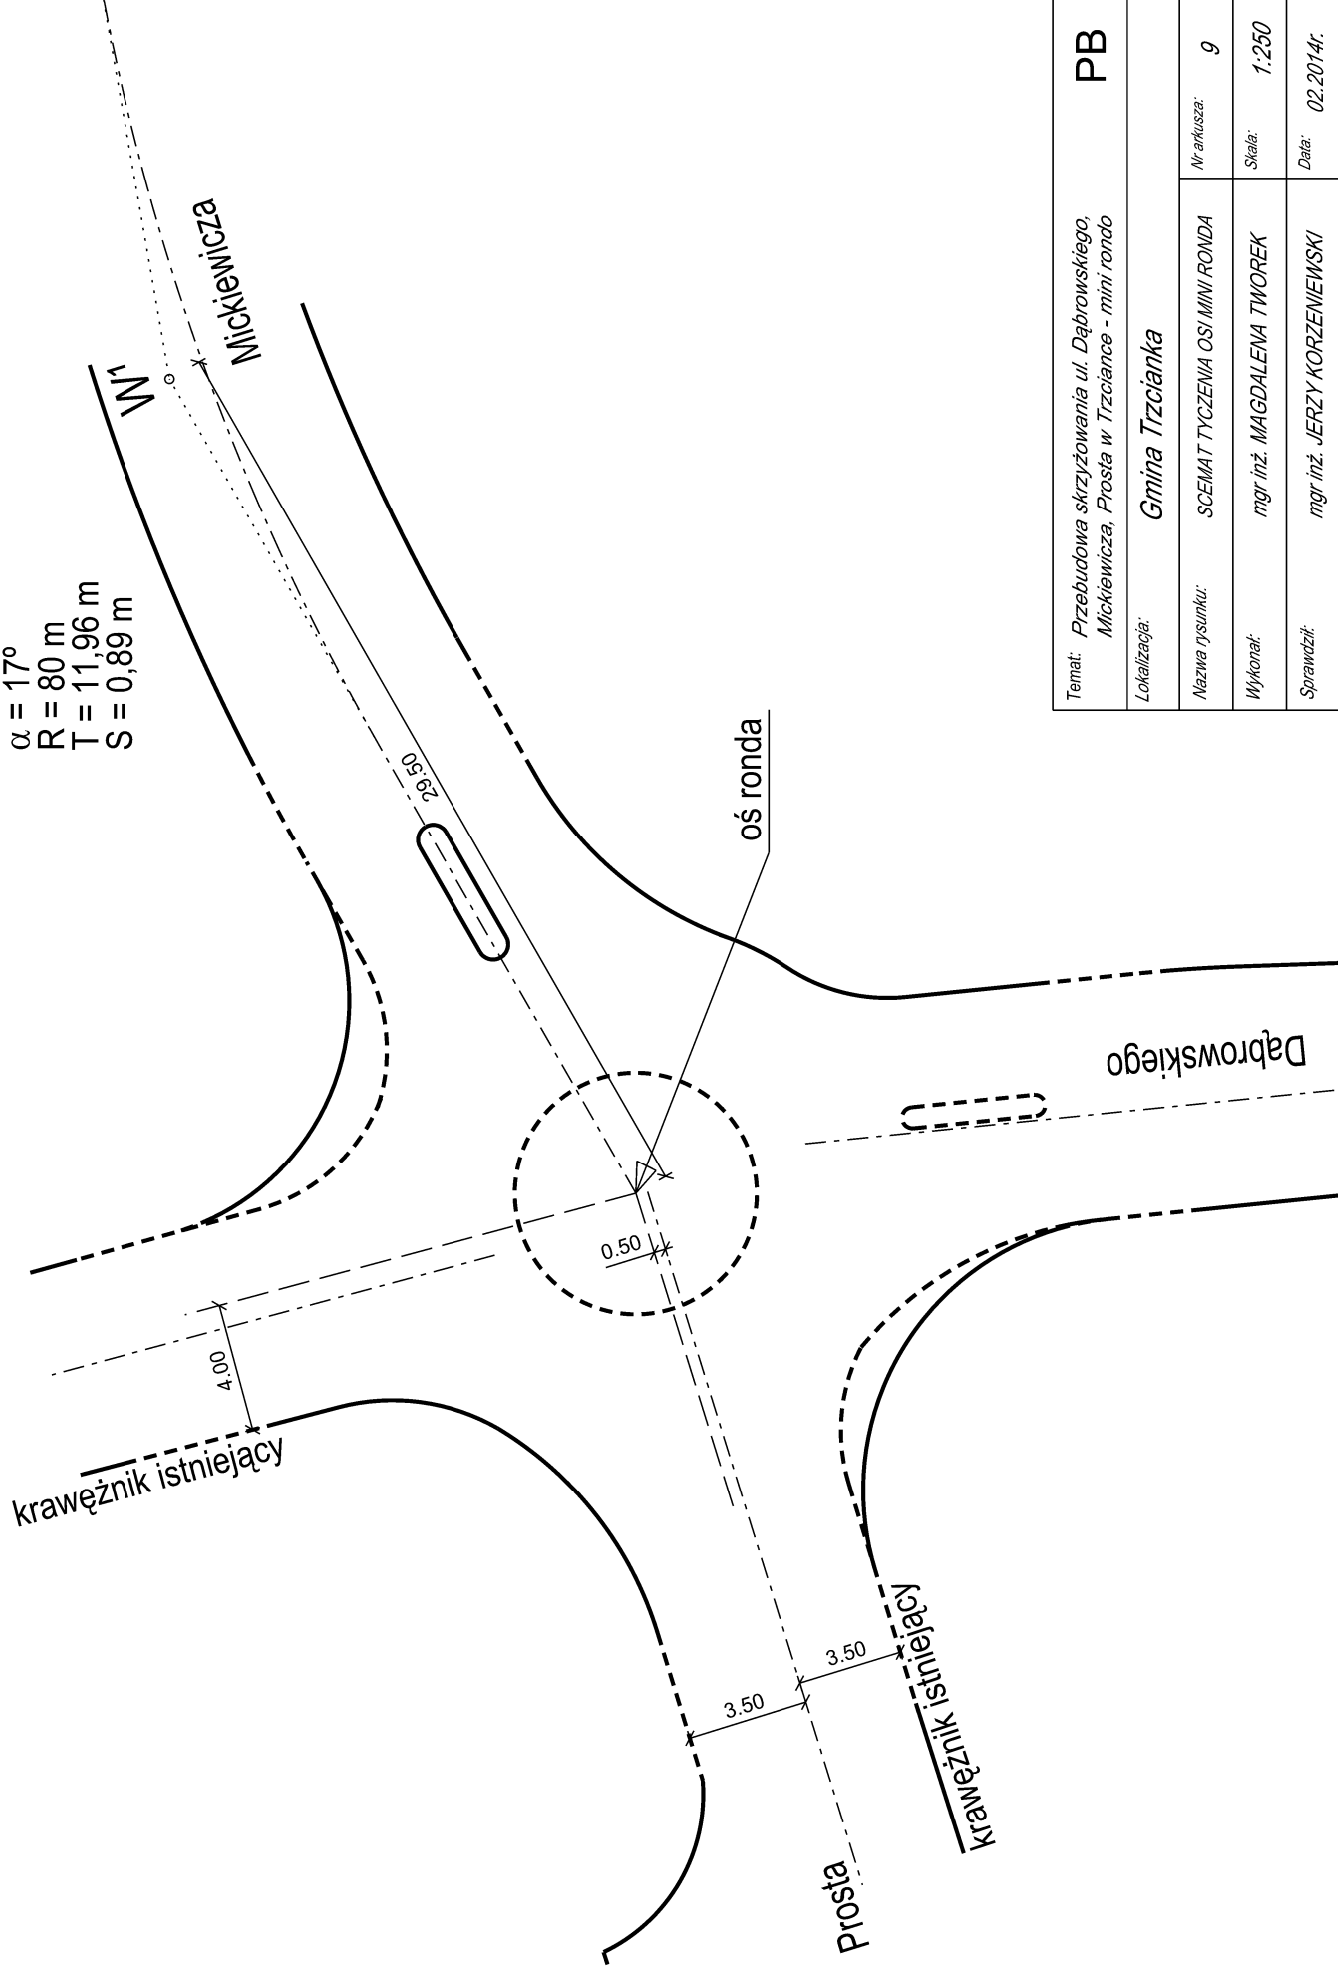

Temat: <i>Przebudowa skrzyżowania ul. Dąbrowskiego, Mickiewicza, Prosta w Trzciance - mini rondo</i>		PB	
Lokalizacja: <i>Gmina Trzcianka</i>			
Nazwa rysunku:	SCEMAT TYCZENIA OSI MINI RONDA	Nr arkusza:	9
Wykonał:	mgr inż. MAGDALENA TWOREK	Skala:	1:250
Sprawił:	mgr inż. JERZY KORZENIEWSKI	Data:	02.2014r.