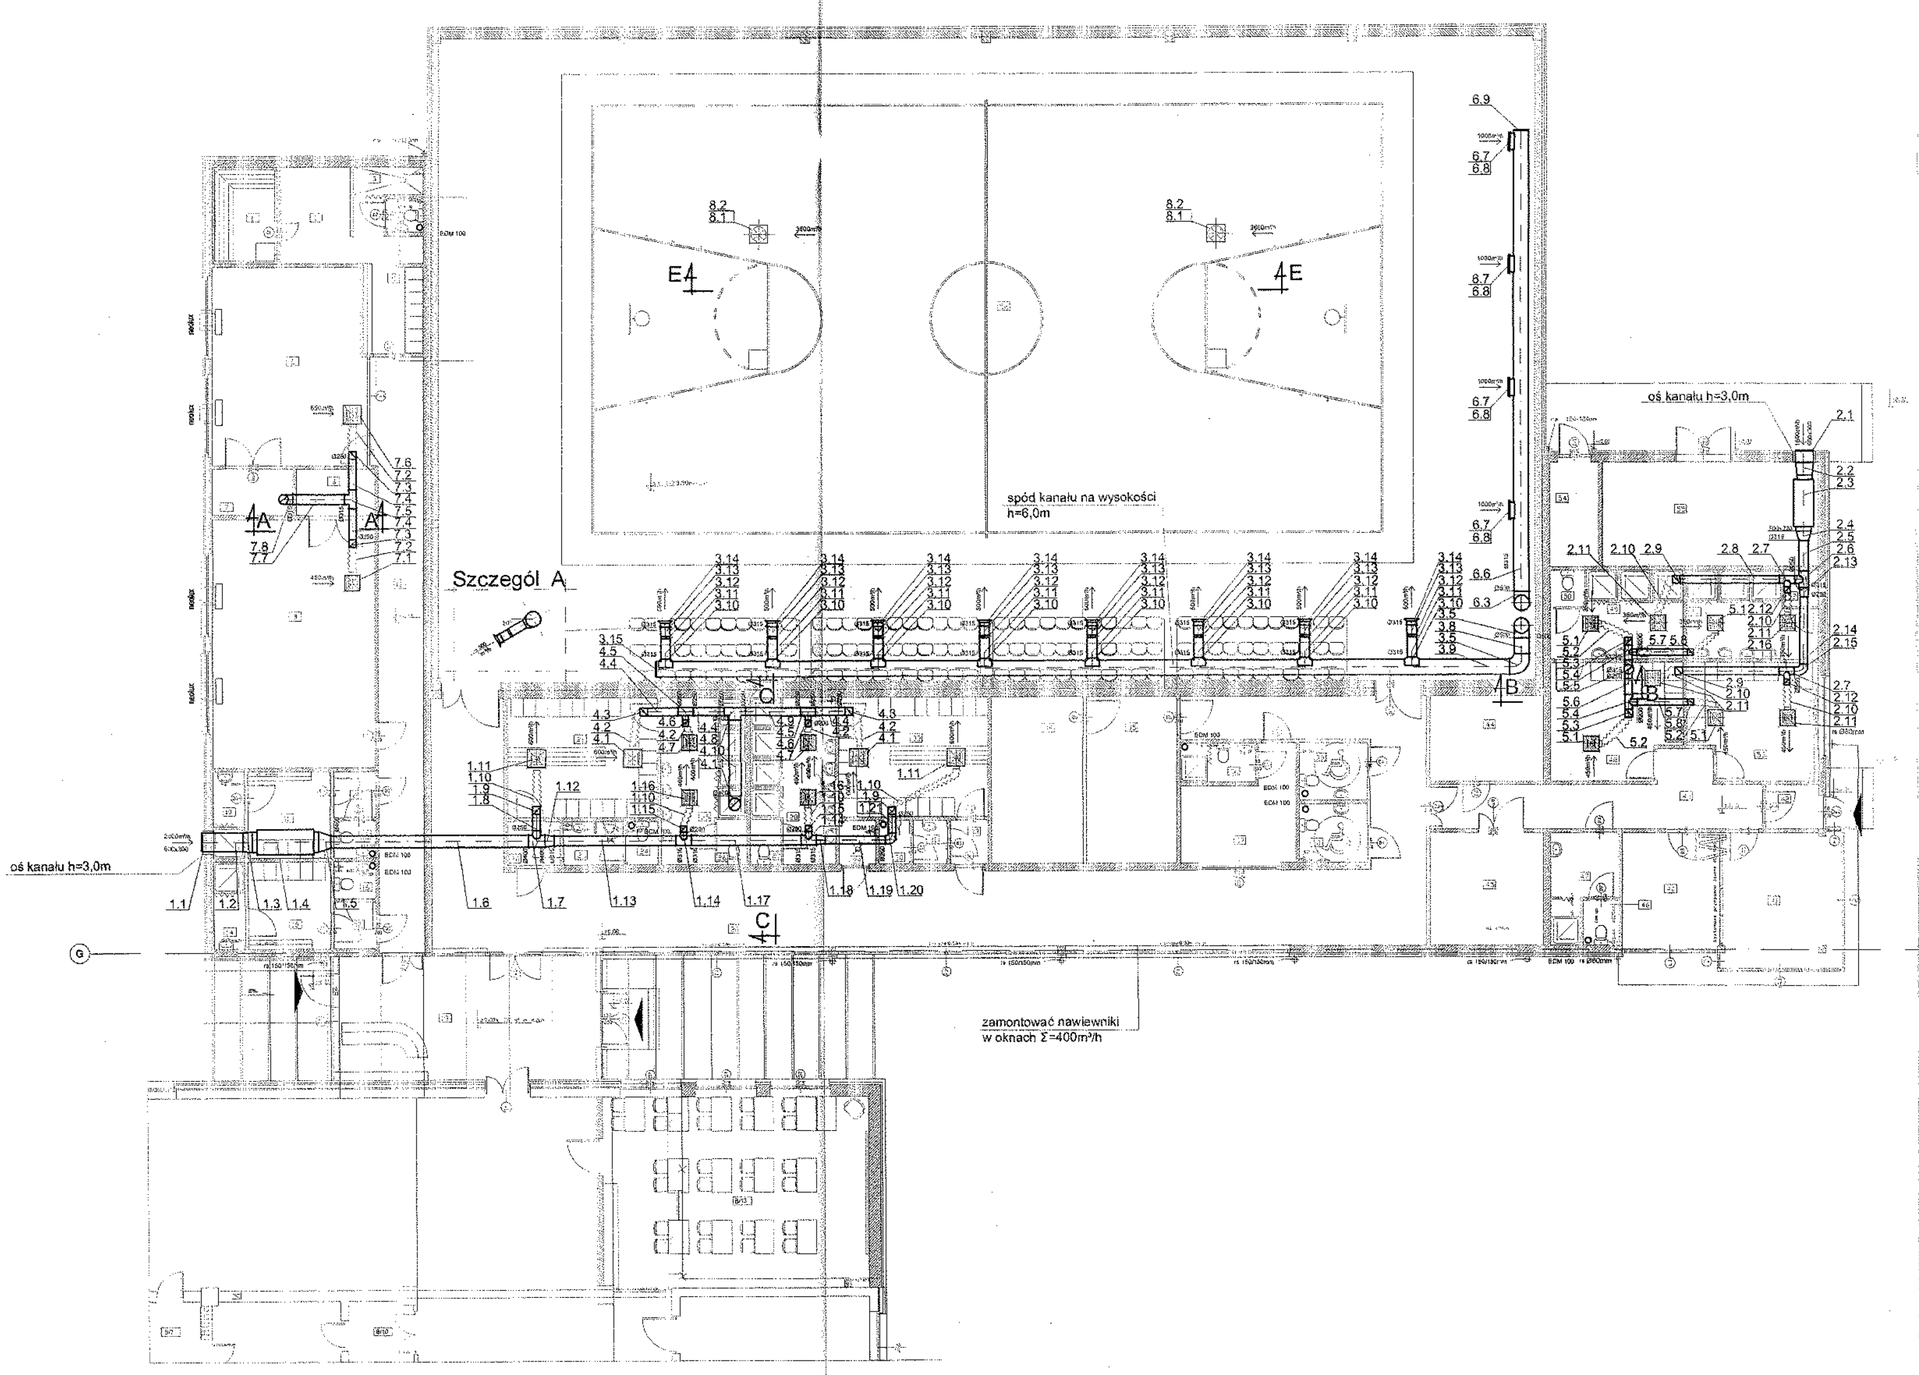

Zestawienie pomieszczeń

Nr	Nazwa	Wykończenie posadzk	Powierzchnia
1	sauna		5.85 m2
2	miejsce wypoczynku	płytki ceramiczne	7.28 m2
3	prysznic	płytki ceramiczne	2.10 m2
4	wc	płytki ceramiczne	1.32 m2
5	komunikacja	płytki ceramiczne	9.23 m2
6	siłownia	wykładzina punktowo sprężysta	32.14 m2
7	pom. mag.	płytki ceramiczne	3.92 m2
8	pom. mag.	płytki ceramiczne	3.92 m2
9	salka rehabilitacyjna	wykładzina punktowo sprężysta	43.25 m2
10	prysznic	płytki ceramiczne	2.83 m2
11	szatnia damska	płytki ceramiczne	7.63 m2
12	śluza	płytki ceramiczne	2.11 m2
13	wc	płytki ceramiczne	1.68 m2
14	prysznic	płytki ceramiczne	2.83 m2
15	szatnia męska	płytki ceramiczne	7.64 m2
16	wc	płytki ceramiczne	1.68 m2
17	śluza	płytki ceramiczne	2.11 m2
18	korytarz	płytki ceramiczne	29.98 m2
19	Łącznik	płytki ceramiczne	36.74 m2
20	korytarz	płytki ceramiczne	113.60 (108.90) m2
21	szatnia chłopców	płytki ceramiczne	18.69 m2
22	śluza	płytki ceramiczne	2.25 m2
23	przedsionek	płytki ceramiczne	2.73 m2
24	wc	płytki ceramiczne	1.41 m2
25	natryskownia chłopców	płytki ceramiczne	13.46 m2
26	wc chłopców	płytki ceramiczne	1.46 m2
27	wc dziewcząt	płytki ceramiczne	1.46 m2
28	natryskownia dziewcząt	płytki ceramiczne	13.46 m2
29	pom. gosp.	płytki ceramiczne	1.68 m2
30	wc dziewcząt	płytki ceramiczne	1.40 m2
31	przedsionek	płytki ceramiczne	1.55 m2
32	śluza	płytki ceramiczne	1.74 m2
33	szatnia dziewcząt	płytki ceramiczne	19.35 m2
34	mag.sprzętu sportowego	płytki ceramiczne	16.16 (16.65) m2
35	mag.sprzętu sportowego	płytki ceramiczne	16.16 (16.65) m2
36	wc+natrysk	płytki ceramiczne	3.21 m2
37	pokój instruktora	płytki ceramiczne	10.84 m2
38	toaleta damska	płytki ceramiczne	4.22 (3.91) m2
39	toaleta męska	płytki ceramiczne	4.22 (3.91) m2
40	pokój sędziowski	płytki ceramiczne	12.45 m2
41	pokój klubowy	płytki ceramiczne	17.82 m2
42	wiatrołap	płytki ceramiczne	2.54 (2.46) m2
43	komunikacja	płytki ceramiczne	17.86 (22.77) m2
44	pom. techniczne	posadzka cementowa	10.46 (11.79) m2
45	mag.sprzętu sportowego	posadzka cementowa	13.65 (9.00) m2
46	wc	płytki ceramiczne	1.54 (1.36) m2
47	przedsionek+natrysk	płytki ceramiczne	8.67 (3.91) m2
48	szatnia chłopców	płytki ceramiczne	15.63 (15.37) m2
49	natryskownia chłopców	płytki ceramiczne	10.82 m2
50	wc	płytki ceramiczne	1.37 m2
51	natryskownia dziewcząt	płytki ceramiczne	10.82 m2
52	wc	płytki ceramiczne	1.37 m2
53	szatnia dziewcząt	posadzka cementowa	15.63 (16.28) m2
54	mag.sprzętu ogrodowego	posadzka cementowa	5.42 (5.15) m2
55	mag.sprzętu boiskowego	posadzka cementowa	23.87 (21.06) m2
56	sala sportowa	podłoga sportowa na ruszcie	765.48 (629.49) m2
		Suma ogólna:	**1377.01 (1241.82) m2**

RZUT PRZYZIEMIA INSTALACJA WENTYLACJI

KONTUR studio architektury
64-920 Piła; ul.Bydgoska 33/5
tel./ fax. (067) 212 - 77 - 00
tel. (067) 215 - 51 - 61
e-mail biuro@kontur.pila.pl

STADIUM P.W.

BRANŻA sanit.

REWIZJA -

OBIEKT "ROZBUDOWA GIMNAZJUM ORAZ TERMOMODERNIZACJA BUDYNKÓW SZKOŁY PODSTAWOWEJ I GIMNAZJUM W SIEDLISKU" Działka nr 436/4 i 436/6 przy ul.Siedlisko 169

INWESTOR GMINA TRZCIANKA ul.Sikorskiego 7, 64-980 TRZCIANKA

DATA 04.08

PROJEKTOWAŁ:
Inż.
Marek Podharski
nr upr.
273/78/PW

OPRACOWAŁ:
stud. Michał Podharski

SPRAWDZIŁ:
mgr inż. Małgorzata Gugała
nr upr.
WKP/0153/POOS/03

SKALA 1:100

NR RYS. **9**

aktual.